


Planos de ubicación de elementos en las estaciones

HIGH TRAFFIC
OUT OF HOME

NIVEL VESTÍBULO – PLANTA GENERAL

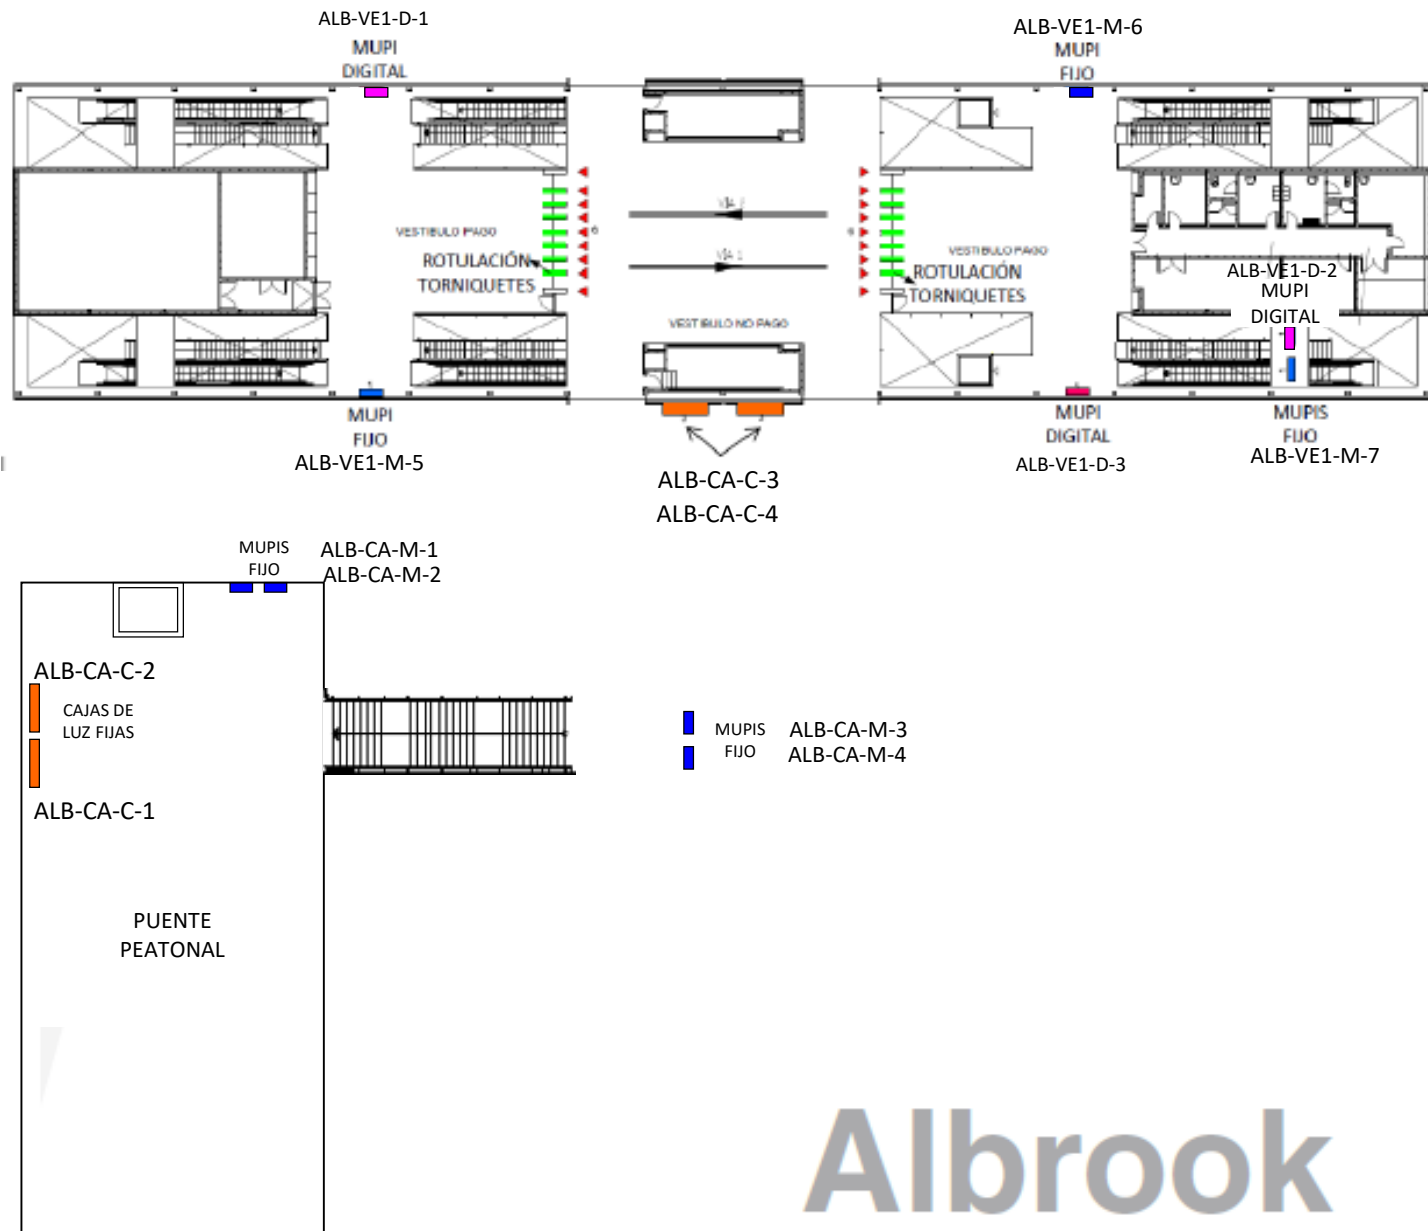


Albrook

Planos de ubicación de elementos en las estaciones

HIGH TRAFFIC
OUT OF HOME

NIVEL ANDEN – PLANTA GENERAL

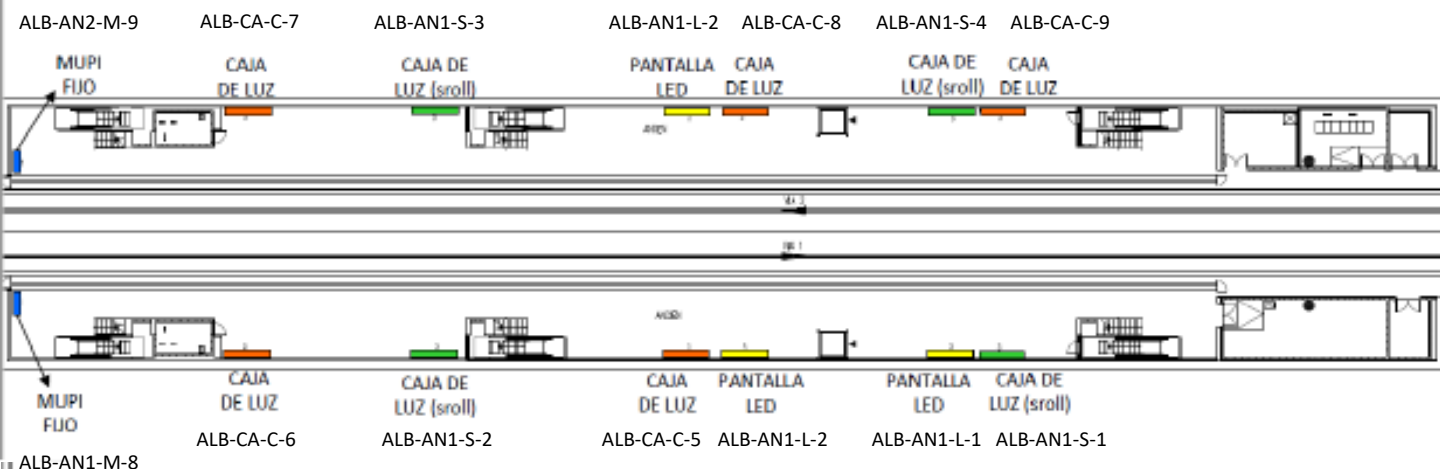

Albrook